



Република Србија  
Аутономна Покрајина Војводина  
Општина Кула

ОПШТИНСКА УПРАВА  
ОДЕЉЕЊЕ ЗА УРБАНИЗАМ, КОМУНАЛНО - СТАМБЕНЕ  
И ИМОВИНСКО - ПРАВНЕ ПОСЛОВЕ  
Број предмета: РОР-КУЛ-5404-ЛОС-1/2018  
Заводни број: 05-353-36/2018  
Дана 10. априла 2018. године  
Кула

Одељење за урбанизам, комунално - стамбене и имовинско - правне послове општинске управе Кула, поступајући по захтеву Булатовић Миленка из Сивца, [REDACTED], поднетог преко пуномоћника Беширевић Слободана из Сомбора, [REDACTED], на основу члана 53а став 1 и 5 Закона о планирању и изградњи ("Службени гласник РС", број 72/2009, 81/2009 – испр., 64/2010 - одлука УС, 24/2011, 121/2012, 42/2013 – одлука УС, 50/2013 - одлука УС и 98/2013 - одлука УС, 132/14 и 145/14), члана 2 Уредбе о локацијским условима ("Службени гласник РС", број 35/2015, 114/2015 и 117/2017), члана 118 Закона о општем управном поступку ("Сл. гласник РС", број 18/2016), члана 17 Одлуке о општинској управи ("Сл. лист општине Кула", број 16/2008, 4/2009, 27/2012, 36/2012, 32/15, 34/16 и 2/2017) и Плана генералне регулације насеља Сивац ("Службени лист општине Кула", број 20/12) издаје:

**ЛОКАЦИЈСКЕ УСЛОВЕ  
ЗА УГРАДЊУ УНУТРАШЊИХ ГАСНИХ ИНСТАЛАЦИЈА У СТАМБЕНИ ОБЈЕКАТ И ИЗГРАДЊУ  
ПРИКЉУЧКА НА ДИСТРИБУТИВНУ ГАСНУ МРЕЖУ  
НА К.П. БРОЈ 179 К.О. СИВАЦ**

Ови услови су јавна исправа која садржи податке о могућностима и ограничењима градње на к.п. број 179 к.о. Сивац и све услове за израду техничке документације.

**1. Подаци о катастарској парцели**

к.п. број	катастарска општина	површина	грађевинску парцелу чини	врста земљишта	носиоц права на земљишту	имаоц права на објекту
179	Сивац	11а 73м <sup>2</sup>	к.п. број 179	земљиште у грађевинском подручју	Шћепић Видосава, Булатовић Милован, Булатовић Војислав, Булатовић Миленко.	Шћепић Видосава, Булатовић Милован, Булатовић Војислав, Булатовић Миленко.

**2. Плански документ**

издаје се на основу	План генералне регулације насеља Сивац ("Службени лист општине Кула", број 20/12)
просторна целина	блок број 10
планирана зона	Зона породичног становања

**3. Подаци о објекту који се гради**

намена објекта	Типски кућни гасни прикључак са КМРС и унутрашња гасна инсталација
тип објекта	инфраструктурни
категорија објекта	Г
класификациони број објекта	222100

#### **4. Правила за изградњу**

За потребе грејања индивидуалног стамбеног објекта врши се уградња унутрашњих гасних инсталација – гасни катао (монтира се у купатилу), гасни шпорет (монтира се у кухињи и у летњој кухињи) и цевна инсталација пројектована од челичних или бакарних бешавних цеви.

Кућно мерно регулациони сет (КМРС) је са унутрашње стране уличног оградног зида у дворишту инвеститора.

При укрштању и паралелном вођењу прикључка са постојећом инфраструктуром придржавати се свих правила која важе за одређену врсту инсталација. Неопходно је пре почетка радова извршити откривање подземних инсталација ручним ископом (шлицовањем) у попречном профилу улице, обзиром на неажурност катастра подземних инсталација.

#### **5. Услови за пројектовање и прикључење од имаоца јавних овлашћења**

Прикључак на дистрибутивну гасну мрежу извести у складу са условима за пројектовање и прикључење ЈП "Србијагас" Нови Сад, број 06-02-1/18-315 од 28.03.2018. године.

#### **6. Могућност издавања грађевинске дозволе односно решења о одобрењу извођења радова у складу са захтевом**

Ови локацијски услови су основ за израду идејног пројекта и издавање решења о одобрењу извођења радова - члан 145. Закона о планирању и изградњи ("Службени гласник РС", број 72/2009, 81/2009 – испр., 64/2010 - одлука УС, 24/2011, 121/2012, 42/2013 – одлука УС, 50/2013 - одлука УС и 98/2013 - одлука УС, 132/14 и 145/14) и члана 28 Правилника о поступку спровођења обједињене процедуре електронским путем ("Службени гласник РС", број 113/2015, 96/2016 и 120/2017).

Уз захтев за издавање решења о одобрењу извођења радова прилаже се:

1. Идејни пројекат
2. Доказ о уплаћеној административној такси за подношење захтева и доношење решења и накнади за Централну евиденцију.
3. Доказ о одговарајућем праву на земљишту или објекту у смислу Закона, осим ако је то право уписано у јавној књизи или је успостављено законом
4. Сагласност сувласника, с обзиром да је увидом у катастар непокретности утврђено да су парцела и објекти у сувласништву више лица: Шћепић Видосава, Булатовић Милован, Булатовић Војислав, Булатовић Миленко.

#### **Локацијски услови важе 12 месеци од дана издавања.**

На ове локацијске услове може се поднети приговор Општинском већу општине Кула, у року од три дана од дана достављања.

#### **Саставни део локацијских услова су:**

1. Извод из Плана генералне регулације насеља Сивац, са положајем простора обраде
2. Диспозиција планиране уградње унутрашњих гасних инсталација и изградња прикључка на дистрибутивну гасну мрежу на к.п. 179 к.о. Сивац
3. Копија катастарског плана водова
4. Услови за пројектовање и прикључење ЈП "Србијагас" Нови Сад, 06-02-1/18-315 од 28.03.2018. године.
5. Идејно решење приложено уз захтев


Обрадила: Милана Бокић, дипл. инг. арх.мастер

Доставити:

1. Подносиоцу захтева, електронским путем
2. Објављивање у електронском облику путем интернета
3. Имаоцима јавних овлашћења у електронском облику
4. Архиви


РУКОВОДИЛАЦ ОДЕЉЕЊА:  
Славка Кочонда, дипл. инг. грађ.

# Извод из Плана генералне регулације насеља Сивац ("Сл. лист општине Кула" број 20/12)

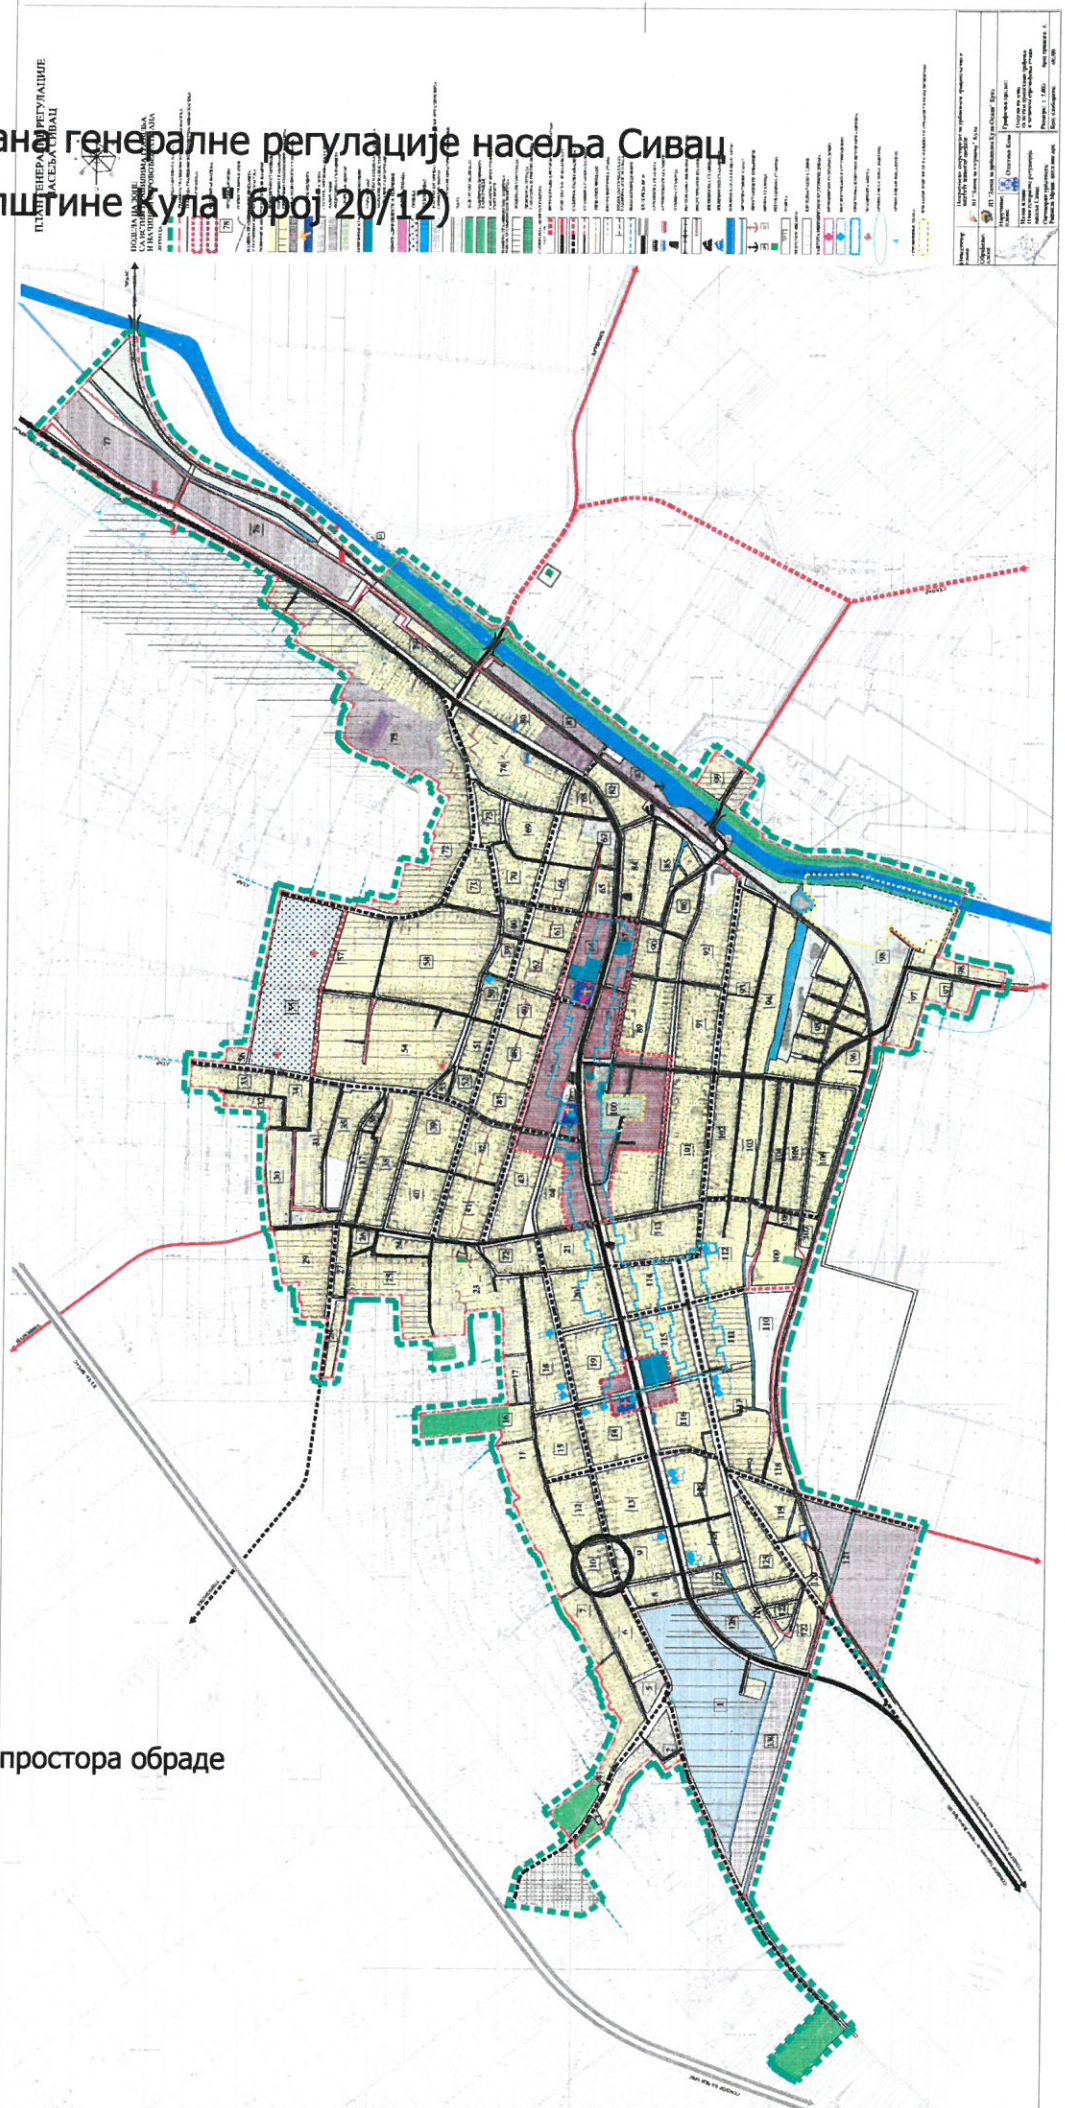

легенда:

○ положај простора обраде

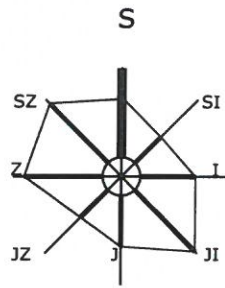

P = 1 : 1000  
к.п. 179 к.о. Сивац  
површине: 1173 m<sup>2</sup>

ДИСПОЗИЦИЈА ПЛАНИРАНЕ УГРАДЊЕ УНУТРАШЊИХ ГАСНИХ ИНСТАЛАЦИЈА И ИЗГРАДЊА ПРИКЉУЧКА НА  
ДИСТРИБУТИВНУ ГАСНУ МРЕЖУ НА К.П. БРОЈ 179 К.О. Сивац



ЛЕГЕНДА:

- 179 грађевинска парцела
- Р.Л. ----- регулациона линија
- ПОСТОЈЕЋИ ОБЈЕКТИ
- постојећи објекат
- GAS — дистрибутивни гасовод
- ПЛАНИРАНИ ОБЈЕКАТ
- КМРС  — кућни мерно регулациони сет
- — прикључак на дистрибутивни гасовод