



Република Србија
Аутономна Покрајина Војводина
Општина Кула

ОПШТИНСКА УПРАВА
ОДЕЉЕЊЕ ЗА УРБАНИЗАМ, КОМУНАЛНО - СТАМБЕНЕ
И ИМОВИНСКО - ПРАВНЕ ПОСЛОВЕ
Број предмета: РОР-КУЛ-30424-ЛОС-1/2020
Заводни број: 05-353-326/2020
дана 3.12.2020. године
Кула

Одељење за урбанизам, комунално - стамбене и имовинско - правне послове општинске управе Кула, поступајући по захтеву Стамески Мирче из Сивца, [REDACTED], поднетог преко пуномоћника Хромиш Предрага из Врбаса, [REDACTED], на основу члана 53а став 5 Закона о планирању и изградњи ("Службени гласник РС", број 72/2009, 81/2009 – испр., 64/2010 - одлука УС, 24/2011, 121/2012, 42/2013 – одлука УС, 50/2013 - одлука УС и 98/2013 - одлука УС, 132/14, 145/14, 83/2018, 31/2019, 37/2019 и 9/2020), члана 3 Уредбе о локацијским условима ("Службени гласник РС", број 115/2020), члана 18 Одлуке о општинској управи ("Сл. лист општине Кула", број 20/2019), Овлашћења начелника Општинске управе Кула број 015-112-104/2020-4 од 08.02.2020. године и Плана генералне регулације насеља Сивац ("Службени лист општине Кула", број 20/12) издаје:

**ЛОКАЦИЈСКЕ УСЛОВЕ
ЗА УГРАДЊУ УНУТРАШЊИХ ГАСНИХ ИНСТАЛАЦИЈА У ПОСЛОВНИ ОБЈЕКАТ НА К.П. 870/2
К.О. СИВАЦ И ИЗГРАДЊУ ПРИКЉУЧКА НА ДИСТРИБУТИВНУ ГАСНУ МРЕЖУ
НА К.П. БРОЈ 4174 К.О. СИВАЦ**

Ови услови садрже податке о могућностима и ограничењима градње на к.п. Број 870/2 и 4174 к.о. Сивац и све услове за израду техничке документације.

1. Подаци о катастарској парцели

к.п. број	катастарска општина	површина	грађевинску парцелу чини	врста земљишта	носиоц права на земљишту	имаоц права на објекту
870/2	Сивац	6 а 53 м ²	к.п. број 870/2	Земљиште у грађевинском подручју	Стамески Мирче	Стамески Мирче
4174 (Улица Беће Ђиласа)	Сивац	1 ха 85 а 41 м ²	к.п. број 4174	Земљиште у грађевинском подручју	Јавна својина Општине Кула	Јавна својина Општине Кула

2. Плански документ

издаје се на основу	Плана генералне регулације насеља Сивац ("Службени лист општине Кула", број 20/12)
просторна целина	блок 21
планирана зона	Зона породичног становања

3. Подаци о објекту који се гради

намена објекта	Типски кућни гасни прикључак са КМРС и унутрашња гасна инсталација
тип објекта	инфраструктурни
категорија објекта	Г
класификациони број објекта	222100

4. Правила за изградњу

За потребе грејања постојећег пословног објекта врши се уградња унутрашњих гасних инсталација – гасни котао (монтира се у вешерници), гасни штедњак (смешта се у кухињу) и цевна инсталација пројектована од челичних или бакарних бешавних цеви.

Кућно мерно регулациони сет (КМРС) је смештен на објекту у дворишту инвеститора.

Место прикључења је на гасоводу у Улици Беће Ђиласа, на к.п. 4174 к.о. Сивац, приближна дужина прикључка је 15,5 m.

При укрштању и паралелном вођењу прикључка са постојећом инфраструктуром придржавати се свих правила која важе за одређену врсту инсталација. Неопходно је пре почетка радова извршити откривање подземних инсталација ручним ископом (шлицовањем) у попречном профилу улице, обзиром на неажурност катастра подземних инсталација.

5. Услови за пројектовање и прикључење од имаоца јавних овлашћења

Прикључак на дистрибутивну гасну мрежу извести у складу са условима за пројектовање и прикључење ЈП "Србијас" Нови Сад, број 06-02-1/К-1794 од 26.11.2020. године.

6. Могућност издавања грађевинске дозволе односно решења о одобрењу извођења радова у складу са захтевом

Ови локацијски услови су основ за израду идејног пројекта и издавање решења о одобрењу извођења радова - члан 145. Закона о планирању и изградњи ("Службени гласник РС", број 72/2009, 81/2009 – испр., 64/2010 - одлука УС, 24/2011, 121/2012, 42/2013 – одлука УС, 50/2013 - одлука УС и 98/2013 - одлука УС, 132/14, 145/14, 83/2018, 31/2019, 37/2019 и 9/2020) и члана 28 Правилника о поступку спровођења обједињене процедуре електронским путем ("Службени гласник РС", број 68/2019).

Уз захтев за издавање решења о одобрењу извођења радова прилаже се:

1. Идејни пројекат
2. Доказ о уплаћеној административној такси за подношење захтева и доношење решења и накнади за Централну евиденцију
3. Доказ одговарајућем праву на земљишту или објекту у смислу Закона, осим ако је то право уписано у јавној књизи или је успостављено законом

Локацијски услови важе две године од дана издавања.

На ове локацијске услове може се поднети приговор Општинском већу општине Кула, у року од три дана од дана достављања.

Саставни део локацијских услова су:


1. Извод из Плана генералне регулације насеља Сивац са положајем простора обраде
2. Диспозиција планиране уградње унутрашњих гасних инсталација и изградња прикључка на дистрибутивну гасну мрежу на к.п. број 870/2 и 4174 к.о. Сивац
3. Копија катастарског плана
4. Копија катастарског плана водова
5. Услови за пројектовање и прикључење ЈП "Србијас" Нови Сад, број 06-02-1/К-1794 од 26.11.2020. године
6. Идејно решење приложено уз захтев


Обрадила: Моника Дурковић, дипл. инг. арх.

Доставити:

1. Подносиоцу захтева, електронским путем
2. Објављивање у електронском облику путем интернета
3. Имаоцима јавних овлашћења у електронском облику
4. Архиви


За РУКОВОДИЛАЦ ОДЕЉЕЊА:
Славка Кочонда, дипл. инг. грађ.

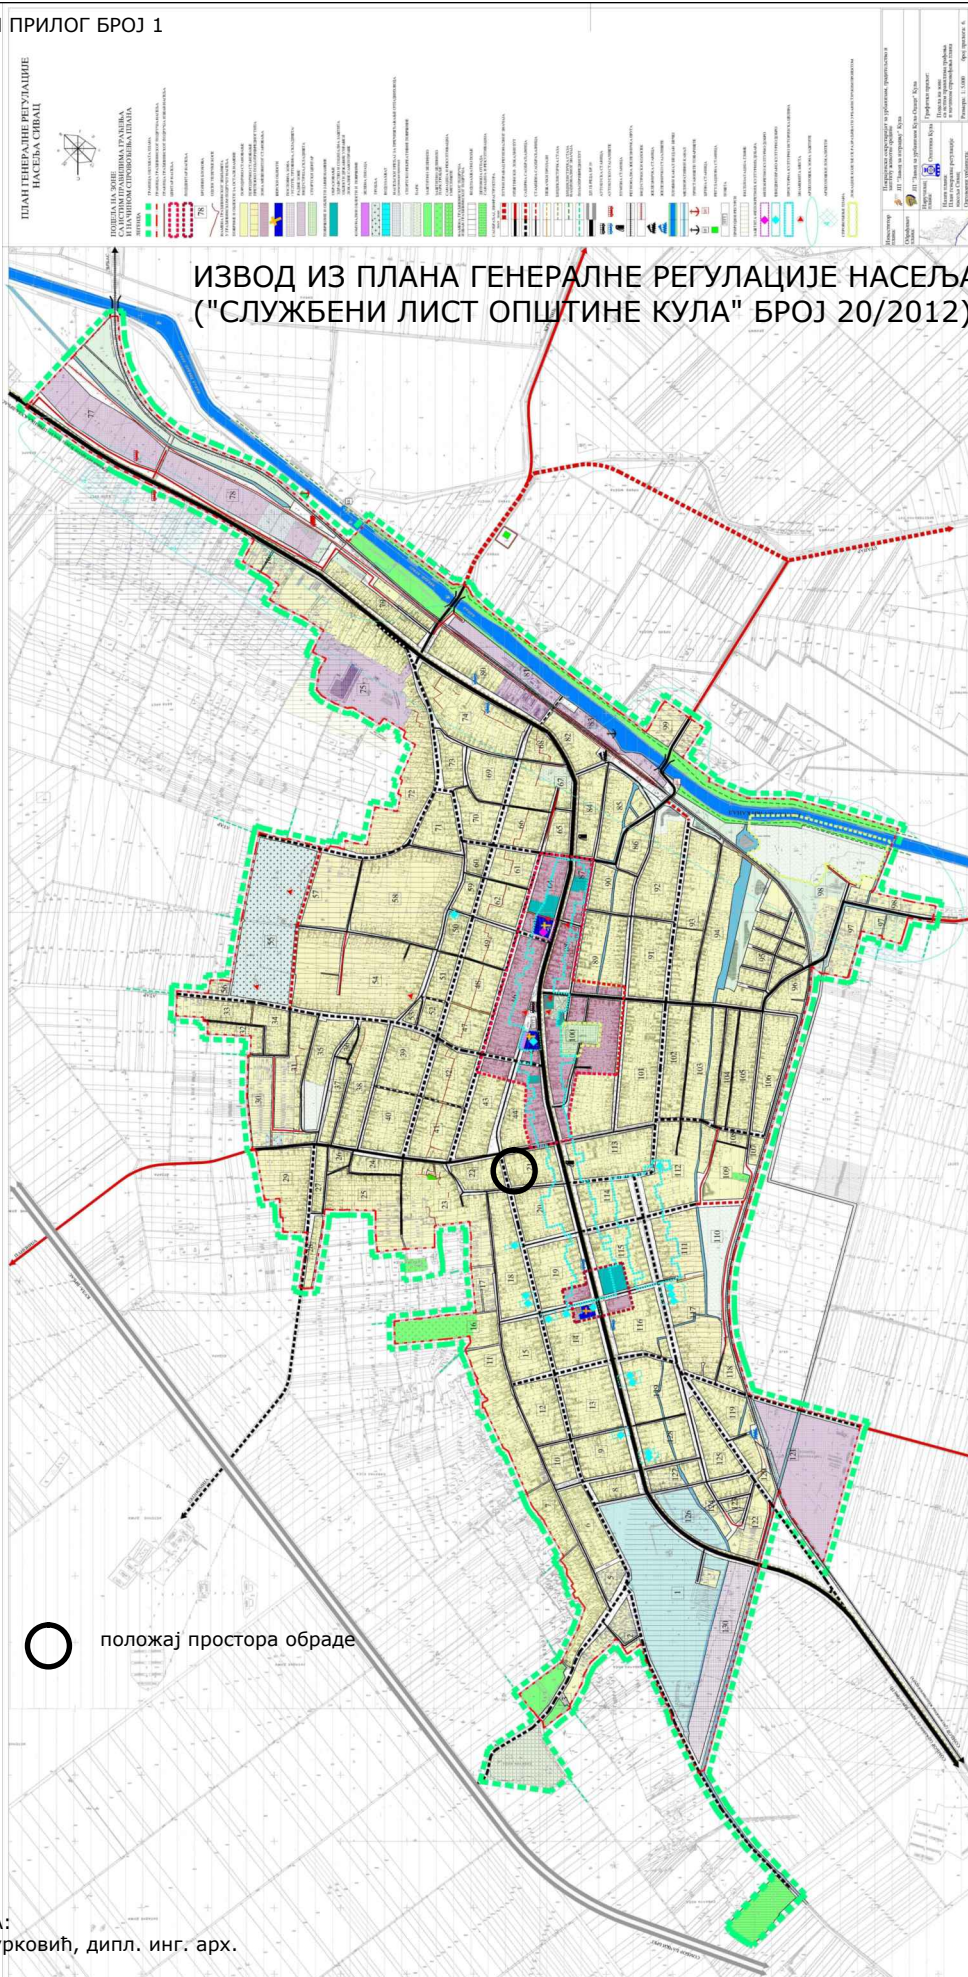

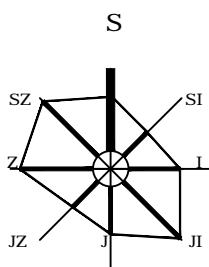







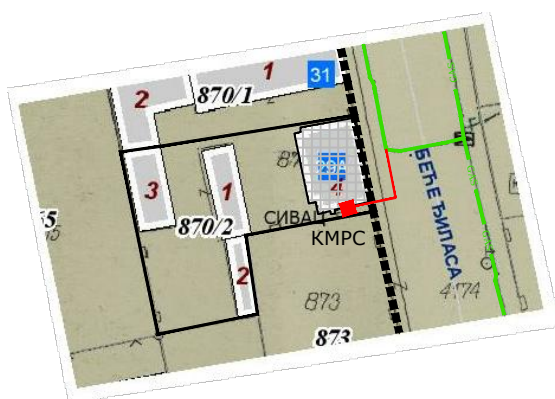

P = 1 : 1000
к.п. 870/2 к.о. Сивац

 ДИСПОЗИЦИЈА ПЛАНИРАНЕ УГРАДЊЕ УНУТРАШЊИХ ГАСНИХ ИНСТАЛАЦИЈА У ПОСЛОВНИ ОБЈЕКАТ
И ИЗГРАДЊА ПРИКЉУЧКА НА ДИСТРИБУТИВНУ ГАСНУ МРЕЖУ НА К.П. БРОЈ 870/2 И 4174 К.О. СИВАЦ

 

ЛЕГЕНДА:

-  870/2 грађевинска парцела
-  Р.Л. регулациона линија
-  ПОСТОЈЕЋИ ОБЈЕКТИ
-  пословни објекат
-  GAS дистрибутивни гасовод
-  ПЛАНИРАНИ ОБЈЕКАТ
-  КМРС кућни мерно регулациони сет
-  прикључак на дистрибутивни гасовод