



ПЛАН ГЕНЕРАЛНЕ РЕГУЛАЦИЈЕ НАСЕЉА ЛИПАР

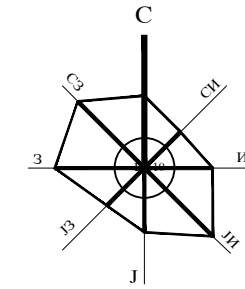

ИЗВОД ИЗ ПРОСТОРНОГ ПЛАНА ОПШТИНЕ КУЛА
СА ПОЛОЖАЈЕМ ПРОСТОРА ОБУХВАЂЕНОГ ПЛАНOM

ЛЕГЕНДА:

- ПОЛОЖАЈ ПРОСТОРА ОБУХВАЂЕНОГ ПЛАНOM ГЕНЕРАЛНЕ РЕГУЛАЦИЈЕ НАСЕЉА ЛИПАР

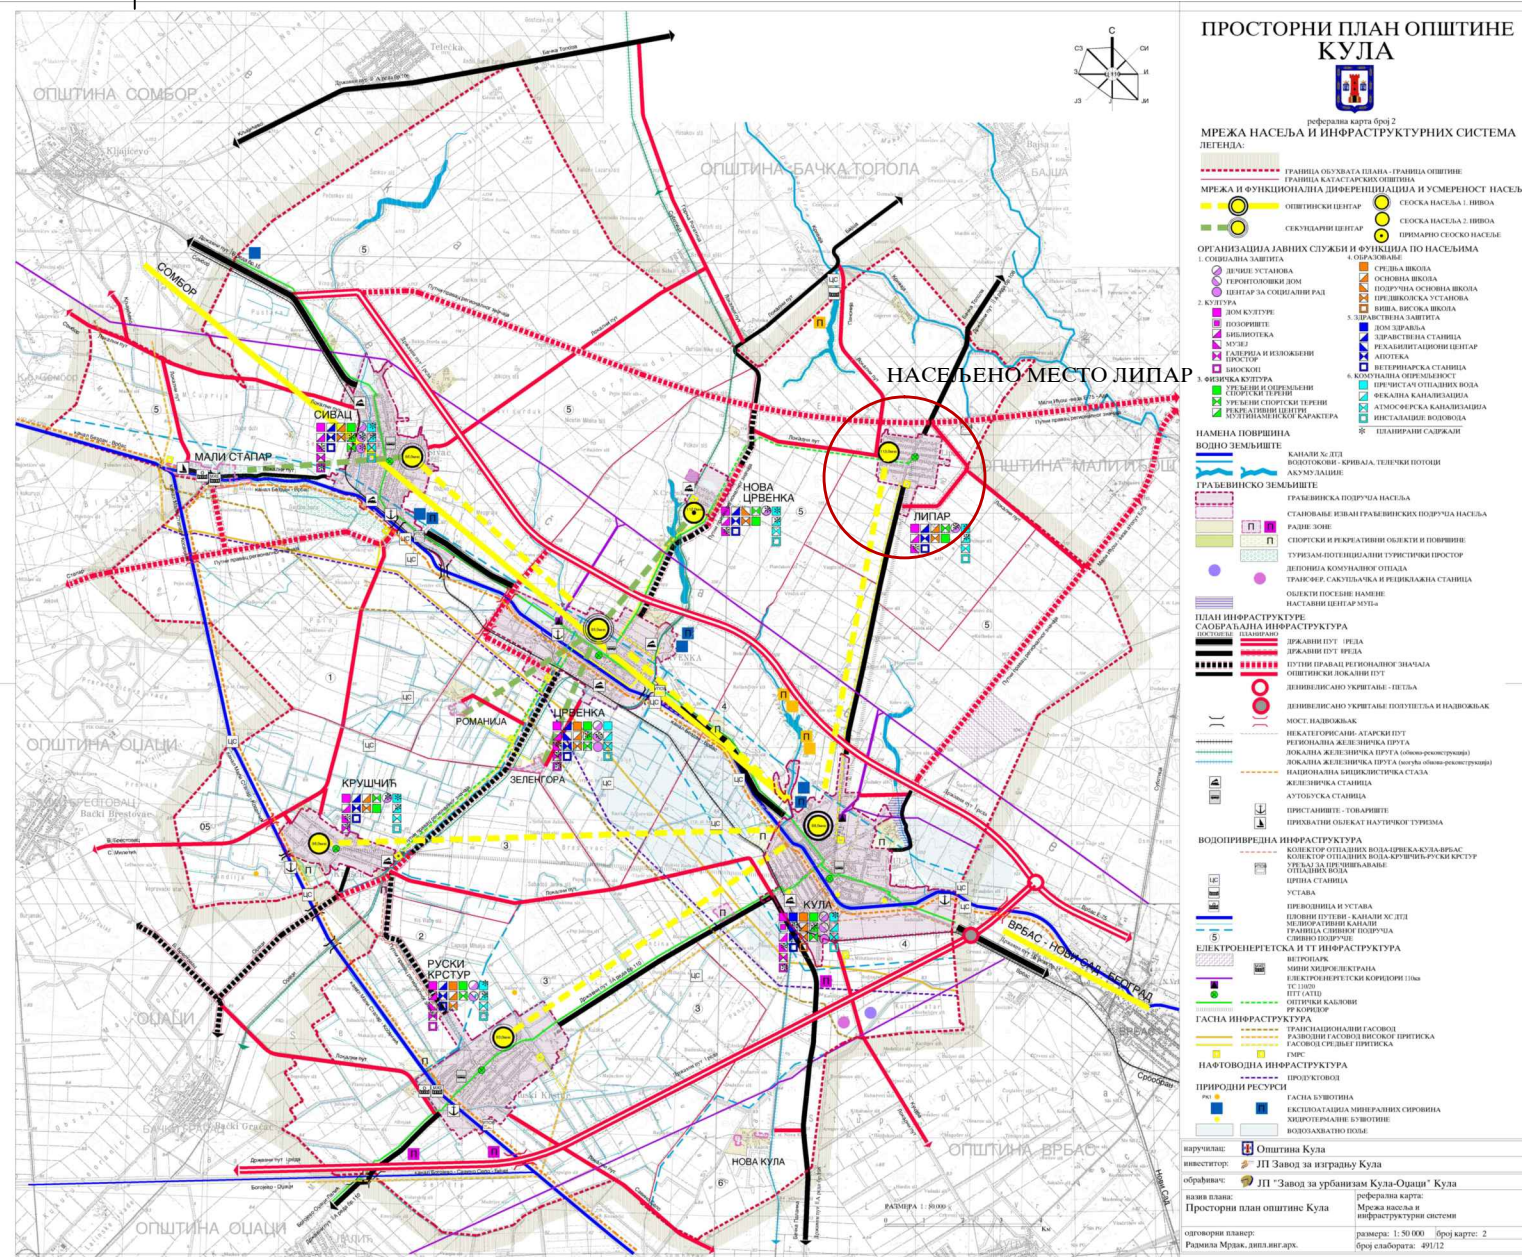

Носилац израде плана:



Општина Кула

Обрађивач плана:



ЈКП "Комуналац" Кула

Назив плана:
План генералне регулације
насеља Липар

Одговорни урбаниста:
Радмила Мрдак, дипл.инг.арх.

Графички прилог:

Извод из
Просторног плана општине Кула

Размера: број прилога: 2.

Број елабората: 4/19